

ΕΦΗΜΕΡΙΣ ΤΗΣ ΚΥΒΕΡΝΗΣΕΩΣ
ΤΗΣ ΕΛΛΗΝΙΚΗΣ ΔΗΜΟΚΡΑΤΙΑΣ

ΑΘΗΝΑ 27 ΝΟΕΜΒΡΙΟΥ 1987	ΤΕΥΧΟΣ ΔΕΥΤΕΡΟ	ΑΡΙΘΜΟΣ ΦΥΛΛΟΥ 642

ΠΕΡΙΕΧΟΜΕΝΑ

ΥΠΟΥΡΓΙΚΕΣ ΑΠΟΦΑΣΕΙΣ ΚΑΙ ΕΓΚΡΙΣΕΙΣ

ΥΠΟΥΡΓΙΚΕΣ ΑΠΟΦΑΣΕΙΣ & ΕΓΚΡΙΣΕΙΣ

Αριθ. Πρωτ. 65664 (1)

Καθορισμός ορίων καθιέρωσης υπερωριακής εργασίας σε υπαλλήλους των Δήμων και Κονοτήτων που θα τηρούν τα πρακτικά των συνεδριάσεων του δημοτικού ή κοινοτικού συμβουλίου ως και των συμβουλίων των συνδέσμων, νομικών προσώπων και ιδρυμάτων.

ΟΙ ΥΠΟΥΡΓΟΙ
ΕΣΩΤΕΡΙΚΩΝ ΚΑΙ ΟΙΚΟΝΟΜΙΚΩΝ

Έχοντας υπόψη:

1. Τις διατάξεις του άρθρου 106 παρ. 3 και του άρθρου μόνου του Ν. 1188/1981 «περί κυρώσεως του Κώδικος περί καταστάσεως προσωπικού οργανισμών τοπικής αυτοδιοικήσεως» (ΦΕΚ 204/30.7.1981 τ. Α').

2. Τις διατάξεις του άρθρου 7 του Ν. 754/1978 «περί ρυθμίσεως των αποδοχών των δημοσίων υπαλλήλων πολιτικών και στρατιωτικών των υπαλλήλων των Ν.Π.Δ.Δ. και άλλων τινων συναφών διατάξεων» (ΦΕΚ 17/15.2.1978 τ. Α').

3. Τις διατάξεις του άρθρου 65 παρ. 9 του Ν. 1416/1984 «τροποποίηση και συμπλήρωση διατάξεων της δημοτικής και κοινοτικής νομοθεσίας για την ενίσχυση της Αποκέντρωσης και την ενδυνάμωση της Τοπικής Αυτοδιοίκησης». (ΦΕΚ 18/21.2.84 τ. Α').

4. Τις διατάξεις του άρθρου μόνου παρ. 1 εδάφ. Θ' του Π. Δ/τος 492/1984 «περιορισμός συναρμοδιοτήτων κατά την έκδοση διοικητικών πράξεων σε αντικείμενα αρμοδιότητας Υπουργείου Προεδρίας της Κυβέρνησης και λοιπών Υπουργείων» (ΦΕΚ 175/14.11.84 τ. Α').

5. Τις διατάξεις του Ν. 1505/84 «Αναδιάρθρωση Μισθολογίου προσωπικού της Δημόσιας Διοίκησης και άλλες συναφείς διατάξεις» (ΦΕΚ 194/3.12.1984 τ. Α').

6. Το 96446/8715/6.10.1986 έγγραφο του Υπουργείου Οικονομικών Γεν. Λογιστήριο του Κράτους.

7. Την 71223/23.10.1987 κοινή απόφαση του Πρωθυπουργού και Υπουργού Εσωτερικών, περί μεταβιβάσεως αρμοδιοτήτων στον Υφυπουργό Εσωτερικών (ΦΕΚ 553/23.10.87 τ. Β').

8. Την 2389/13.2.87 κοινή απόφαση του Πρωθυπουργού και Υπουργού Οικονομικών περί μεταβιβάσεως αρμοδιοτήτων στον Υφυπουργό Οικονομικών ΦΕΚ Β' 81/87 αποφασίζουμε:

Καθορίζουμε για το χρονικό διάστημα από 1.1.1988 και μέχρι 31.12.1988 τα ανώτατα κατά μήνα όρια καθιέρωσης εργασίας σε υπαλλήλους των Δήμων και Κοινοτήτων, που θα τηρούν τα πρακτικά των συνεδριάσεων του δημοτικού ή κοινοτικού συμβουλίου, καθώς και των συμβολίων των συνεδριάσεων, βάσει του πληθυσμού του ΟΤΑ στην περιφέρεια του οποίου έχουν την έδρα τους, νομικών προσώπων και ιδρυμάτων πέραν των ωρών της υποχρεωτικής εργασίας τους ως εξής:

α) Με πληθυσμό μέχρι δέκα χιλιάδες (10.000) κατοίκους δέκα (10) ώρες το μήνα.

β) Με πληθυσμό από δέκα χιλιάδες ένα (10.001) μέχρι τριάντα χιλιάδες (30.000) κατοίκους δέκα πέντε (15) ώρες το μήνα και

γ) Με πληθυσμό από τριάντα χιλιάδες ένα (30.001) και άνω κατοίκους είκοσι (20) ώρες το μήνα.

2. Η ωριαία αμοιβή των υπαλλήλων που θα απασχοληθούν για την αναφερόμενη εργασία θα καθορίζεται με βάση τις διατάξεις του άρθρου 17 του Ν. 1505/1984.

3. Η απόφαση αυτή να δημοσιευθεί στην Εφημερίδα της Κυβέρνησης.

Αθήνα, 11 Νοεμβρίου 1987

ΟΙ ΥΦΥΠΟΥΡΓΟΙ

ΕΣΩΤΕΡΙΚΩΝ
ΓΕΩΡ. ΚΑΤΣΙΜΠΑΡΔΗΣ

ΟΙΚΟΝΟΜΙΚΩΝ
ΣΠ. ΚΑΛΟΥΔΗΣ

Αριθ. Πρωτ. 900/459028 (2)

Ορισμός μέλους του Διοικητικού Συμβουλίου της «Ε.Α.Β. Α.Ε.».

Ο ΑΝΑΠΛΗΡΩΤΗΣ ΥΠΟΥΡΓΟΣ ΕΘΝΙΚΗΣ ΑΜΥΝΑΣ

Έχοντας υπόψη:

α) Το άρθρο 1 παράγρ. 8 του Ν. 43/1975 «Περί ιδρύσεως Εθνικής Βιομηχανίας Αεροπορικού Υλικού» όπως αυτός τροποποιήθηκε με τον Ν. 696/1977.

β) Τα άρθρα 9 παράγ. 2 και 5, 11 παράγρ. 1 και 3 του Καταστατικού της ίδιας Εταιρείας (Φ.Ε.Κ. Α.Ε. Ε.Π.Ε. 334/4.3.1976).

γ) Την απόφαση Υ1338α/30.9.87 του Πρωθυπουργού «Περί καθορισμού αρμοδιοτήτων του Αναπληρωτή Υπουργού Εθνικής Άμυνας Στάθη Γιώτα».

δ) Τη με αριθμό Φ. 000/414942/σ1135/13.6.86 κοινή Απόφαση του Υπουργού Εθνικής Οικονομίας και Υφυπουργού Εθνικής Άμυνας ορίζουμε:

Σαν μέλος αρμοδιότητας ΥΕΘΑ στο Διοικητικό Συμβούλιο της Ελληνικής Αεροπορικής Βιομηχανίας (ΕΑΒ) Α.Ε. τον Φωτάκη Ιωάννη, Πολιτικό Μηχανικό, σε αντικατάσταση του Δρα Στεργιόπουλου Στέργιου που παραιτήθηκε και για τον υπόλοιπο χρόνο της θητείας αυτού.

Η απόφαση να δημοσιευθεί στην Εφημερίδα της Κυβέρνησης.

Αθήνα, 18 Νοεμβρίου 1987

Ο ΑΝΑΠΛΗΡΩΤΗΣ ΥΠΟΥΡΓΟΣ
ΣΤΑΘΗΣ ΓΙΩΤΑΣ

Αριθ. Πρωτ. 1908/87 (3)

Έγκριση κυκλοφορίας προϊόντος ΡΑΒΙΟΛΙ BUITONI.
Συνεδρίαση 27.10.87
ΓΕΝΙΚΟ ΧΗΜΕΙΟ ΚΡΑΤΟΥΣ
ΑΝΩΤΑΤΟ ΧΗΜΙΚΟ ΣΥΜΒΟΥΛΙΟ

Έχοντας υπόψη:

1. Το έγγραφο του Γενικού Χημείου του Κράτους αριθ. 14926/2228/87 που αφορά αίτηση του ενδιαφερόμενου.

2. Το εδάφιο δ της παρ. 8 του άρθρου 6 του Νόμου 4328/1929 «περί συστάσεως του Γενικού Χημείου του Κράτους, όπως τροποποιήθηκε και συμπληρώθηκε με τον Α.Ν. 754/1937 (αρ. 3 παρ. 2 και 3) (ΦΕΚ: 247/ΤΑ/1937).

3. Το άρθρο 4 του Διατάγματος της 31ης Οχτωβρίου 1929 «Περί χανονισμού της λειτουργίας και των εργασιών του Ανωτάτου Χημικού Συμβουλίου» (ΦΕΚ 391/ΤΑ/31.10.1929).

4. Το Νόμο 115/1975 «περί τροποποιήσεως διατάξεων τινών του Ν. 4328/1929» (ΦΕΚ: 172/ΤΑ/20.8.1975).

5. Την απόφαση των Υπουργών Προεδρίας και Οικονομικών για αναμόρφωση συλλογικών οργάνων Γνωμοδοτικής και Αποφασιστικής αρμοδιότητας του Υπουργείου Οικονομικών αριθ. 0.208/181, ΦΕΚ 214/ΤΒ/82.

6. Την υπ' αριθ. Υ. 1362/Α/5.10.87 απόφαση του Πρωθυπουργού «Καθορισμός αρμοδιοτήτων στον Αναπληρωτή Υπουργό Οικονομικών» (ΦΕΚ 535/ΤΒ/5.10.87) αποφασίζουμε:

Εγκρίνουμε την κυκλοφορία του προϊόντος ΡΑΒΙΟΛΙ BUITONI της ΑΜΑΛΘΕΙΑ Α.Ε.Β.Ε. της σύνθεσης Σιμιγδάλι από σκληρό σιτάρι, βοδινό και χοιρινό κρέας, φρυγανιά, αυγά, αλάτι, τυρί και γλουταμινικό μονονάτριο άλας 0,02%. Στη συσκευασία του πρέπει να αναγράφονται όλες οι ενδείξεις που προβλέπονται από τις σχετικές διατάξεις καθώς και ο αριθμός εγκριτικής απόφασης Α.Χ.Σ. 1908/87.

Ο Πρόεδρος
ΣΤ. ΧΑΤΖΗΓΙΑΝΝΑΚΟΣ
Ο Γραμματέας
ΧΑΡ. ΧΑΜΑΛΙΔΗΣ

Τα Μέλη
ΕΥΑΓ. ΤΣΙΓΑΡΙΔΑΣ
ΑΝΤ. ΔΑΣΚΑΛΑΚΗΣ
Π. ΚΩΤΤΗΣ
ΕΥΑΓ. ΣΥΜΒΩΝΗΣ
ΔΙΟΝ. ΦΡΑΓΚΑΤΟΣ

Εγκρίνουμε την παραπάνω απόφαση του Ανωτάτου Χημικού Συμβουλίου καθώς και τη δημοσιευσή της στην Εφημερίδα της Κυβέρνησης και ορίζουμε ότι θα αρχίσει η ισχύς της από την ημέρα που θα δημοσιευθεί.

Αθήνα, 17 Νοεμβρίου 1987

Ο ΑΝΑΠΛΗΡΩΤΗΣ ΥΠΟΥΡΓΟΣ ΟΙΚΟΝΟΜΙΚΩΝ
ΓΕΩΡΓΙΟΣ ΠΕΤΣΟΣ

Αριθ. Πρωτ. Δ1γ/οικ.38455 (4)

Τροποποίηση της Δ1γ/49076/85/9.1.1986 (ΦΕΚ 4/15.1.1986 τεύχος Β') αποφάσεως.

Ο ΥΠΟΥΡΓΟΣ ΥΓΕΙΑΣ, ΠΡΟΝΟΙΑΣ ΚΑΙ ΚΟΙΝΩΝΙΚΩΝ ΑΣΦΑΛΙΣΕΩΝ

Έχοντας υπόψη:

1. Τις διατάξεις του Ν. 1232/1982.
2. Τις διατάξεις του Ν. 1278/1982.
3. Την απόφασή μας Δ1γ/49076/85/9.1.1986 (ΦΕΚ 4/15.1.1986 τεύχος Β') αποφασίζουμε:

1. Τροποποιούμε την ανωτέρω (3) σχετική απόφασήμας και διορίζουμε τακτικό μέλος του Κεντρικού Συμβουλίου Υγείας (ΚΕ.Σ.Υ.) τον Νικόλαο Παπαναγιώτου, Γιατρό Παθολόγο, με ιδιαίτερη επιστημονική και κοινωνικη δραστηριότητα στον τομέα παροχής υπηρεσιών υγείας και περίθαλψης, σε αντικατάσταση του Ζαχαρία Ουρανού που παραιτήθηκε.

2. Η θητεία του ανωτέρω διοριζομένου λήγει μαζί με το υπόλοιπο της θητείας των άλλων μελών του Συμβουλίου.

3. Κατά τα λοιπά ισχύει η ανωτέρω τροποποιουμένη απόφαση, όπως τροποποιήθηκε μεταγενέστερα.

Η απόφαση αυτή να δημοσιευθεί στην Εφημερίδα της Κυβέρνησης.

Αθήνα, 17 Νοεμβρίου 1987

Ο ΥΠΟΥΡΓΟΣ
ΓΙΑΝΝΗΣ ΦΛΩΡΟΣ

Αριθ. Πρωτ. Δ2α/29447 (5)

Προσωρινή πρόσληψη μαγείρισσας στον Κρακτικό Παιδικό Σταθμό Νέας Κρήνης Θεσσαλονίκης.

Ο ΥΠΟΥΡΓΟΣ ΥΓΕΙΑΣ, ΠΡΟΝΟΙΑΣ ΚΑΙ ΚΟΙΝΩΝΙΚΩΝ ΑΣΦΑΛΙΣΕΩΝ

Έχοντας υπόψη:

1. Τις διατάξεις:
α) Του άρθρου 9 του Ν. 1476/84.
β) Του άρθρου 5 Κεφ. Β' του Ν. 993/79.
2. Την απόφαση του Πρωθυπουργού και του Υπουργού Υγείας,

Πρόνοιας και Κοινωνικών Ασφαλίσεων αριθ. 1358/2.10.87 (Φ.Ε.Κ. 535/Β'/5.10.87) «Ανάθεση αρμοδιοτήτων στους Υφυπουργούς Υγείας, Πρόνοιας, και Κοινωνικών Ασφαλίσεων».

3. Την πράξη του Υπουργού Προεδρίας της Κυβέρνησης αριθ. 213/11.5.87.

4. Τις απρόβλεπτες και επείγουσες ανάγκες του Σταθμού που δεν μπορούν να χαλυφθούν από το υπάρχον προσωπικό ή με απόσπαση.

5. Το έγγραφο της Δ/νσης Κοινωνικής Πρόνοιας Θεσσαλονίκης αριθ. ΔΚΠ/ΠΠ/18070/20.10.87 αποφασίζουμε:

Ορίζουμε τον αριθμό του αναγκαιούντος για πρόσληψη προσωπικού σε μία (1) μαγείρισσα στον Κραχτικό Παιδικό Σταθμό Νέας Κρήνης Θεσ/νίκης, για χρονικό διάστημα μέχρι οκτώ (8) μήνες με σχέση εργασίας ιδιωτικού δικαίου και εγκρίνουμε την απόφαση του Δ.Σ. του Σταθμού, που πάρθηκε στην αριθ. 17/7.10.87 συνεδρίασή του, για την πρόσληψη της Αναστασίας Κορωνάκη από 8.10.87, μαγείρισσας στον Κ.Π.Σ. Νέας Κρήνης Θεσσαλονίκης, για χρονικό διάστημα μέχρι οκτώ (8) μήνες με σχέση εργασίας ιδιωτικού δικαίου, για την αντιμετώπιση λειτουργικών αναχγών του Σταθμού.

Η απόφαση αυτή να δημοσιευθεί στην Εφημερίδα της Κυβέρνησης.

Αθήνα, 11 Νοεμβρίου 1987

Η ΥΦΥΠΟΥΡΓΟΣ
ΣΥΛΒΑ ΑΚΡΙΤΑ

Αριθ. Δ2α/29480 (6)

Ορισμός αναγκαιούντος προσωπικού για πρόσληψη στον Β Κ.Π.Σ. Μεγάρων.

Ο ΥΠΟΥΡΓΟΣ ΥΓΕΙΑΣ, ΠΡΟΝΟΙΑΣ ΚΑΙ ΚΟΙΝΩΝΙΚΩΝ ΑΣΦΑΛΙΣΕΩΝ

Έχοντας υπόψη:

1. Τις διατάξεις: α) του άρθρου 9 του Ν. 1476/84 β) του άρθρου 5 του Κεφ. Β του Ν. 993/79.

2. Την απόφαση του Πρωθυπτυργού και του Υπουργού Υγείας, Πρόνοιας και Κοινωνικών Ασφαλίσεων 1358/2.10.87 (ΦΕΚ 535/5.10.87 τ.β.).

3. Την πράξη του Υπουργού Προεδρίας της Κυβέρνησης 213/11.5.87.

4. Τις απρόβλεπτες και επείγουσες ανάγκες του Σταθμού που δεν μπορούν να χαλυφθούν από το υπάρχον προσωπικό ή με απόσπαση.

5. Το απόσπασμα πρακτικού της αριθ. 20/21.10.87 συνεδριάσεως του ΔΣ. του Β Κ.Π.Σ. Μεγάρων.

6. Το αριθ., 10730/22.10.87 έγγραφο της Δ/σης Κοινωνικής Πρόνοιας Νομ. Δυτικής Αττικής, αποφασίζουμε:

I. Ορίζουμε τον αριθμό του αναγκαιούντος για πρόσληψη προσωπικού στον Β Κ.Π.Σ. Μεγάρων σε ένα (1) άτομο για βοηθητικές εργασίες, με σχέση εργασίας ιδιωτικού δικαίου, για χρονικό διάστημα μέχρι οκτώ (8) μήνες, για την αντιμετώπιση των λειτουργικών αναγκών του Σταθμού.

II. Η απόφαση αυτή να δημοσιευθεί στην Εφημερίδα της Κυβερνήσεως.

Αθήνα, 11 Νοεμβρίου 1987

Η ΥΦΥΠΟΥΡΓΟΣ
ΣΥΛΒΑ ΑΚΡΙΤΑ

Αριθ. Δ2γ/28764 (7)

Έγκριση προσωρινής πρόσληψης προσωπικού στο Νομαρχακό Γεν. Νοσοκομείο Μελισσίων Α. Φλέμιγχ σύμφωνα με τις διατάξεις του Κεφ. Β του Ν. 993/79, του άρθρου πέμπτου του Ν. 1408/83 και του Ν. 1476/84.

Ο ΥΠΟΥΡΓΟΣ ΥΓΕΙΑΣ,ΠΡΟΝΟΙΑΣ ΚΑΙ ΚΟΙΝΩΝΙΚΩΝ ΑΣΦΑΛΙΣΕΩΝ

Έχοντας υπόψη:

1. Τις διατάξεις:

α). του Κεφ. Β του Ν. 993/79

β) του άρθρου πέμπτου και Ν. 1408/83

γ) των άρθρων 8 και 9 του Ν. 1476/84

2. Την 706/3.11.87 πράξη του Υπουργού Προεδρίας της Κυβέρνησης.

3. Τις απρόβλεπτες και επείγουσες λειτουργικές ανάγκες του Γενικού Νοσοκομείου Μελισσίων Α. Φλέμγχ.

4. Το αρ. 491/13.10.87 έγγραφο του Προέδρου τόυ ΔΣ. του Νομαρχιακού Γενικού Νοσοκομείου Μελλισίων Α. Φλέμιγχ.

5. Το γεγονός ότι οι συγκεχριμένες ανάγκες δεν μπορούν να καλυφθούν από το υφιστάμενο μόνιμο ή με σχέση εργασίας ιδιωτικού δικαίου προσωπικό της υπηρεσίας ή με απόσπαση προσωπικού από άλλες δημόσιες υπηρεσίες.

6. Την αριθ. 1345/87/ΦΕΚ 535/5.10.87 τ.Β'. απόφαση του Υπόυργού Υγείας, Πρόνοιας και Κοινωνικών Ασφαλίσεων, αποφασίζουμε:

Εγκρίνουμε την προσωρινή πρόσληψη του παρακάτω προσωπικού σύμφωνα με τις παραπάνω διατάξεις από αναλήψεως υπηρεσίας στο Ναμαρχ. Γενικό Νοσοκομείο Μελισσίων Α. Φλέμιγχ για χρονικό διάστημα μέχρι οκτώ (8) μήνες προκειμένου να αντιμετωπισθούν απρόβλεπτες και επείγουσες λειτουργικές ανάγκες ήτοι:

1. Επτά (7) υπαλλήλων της Κατηγορίας Π.Δ. Διοικητικού Λογιστικού.

2. Εννέα (9) υπαλλήλων της Κατηγορίας ΤΕ Λογιστικής.

3. Δέκα τεσσάρων υπαλλήλων (14) της Κατηγορίας ΔΕ Διοικητικού Λογιστικού.

4. Τεσσάρων (4) υπαλλήλων της Κατηγορίας ΤΕ Διοίκησης Νοσοκομείου.

5. Οχτώ (8) δακτυλογράφων της κατηγορίας ΔΕ Δακτυλογράφων της Κατηγορίας ΔΕ Δακτυλογράφων.

Η απόφαση αυτή να δημοσιευθεί στην Εφημερίδα της Κυβερνήσεως.

Αθήνα, 11 Νοεμβρίου 1987

Με εντολή Υπουργού
Ο Γενικός Γραμματέας
ΝΙΚΟΣ ΦΑΡΜΑΚΗΣ

Αριθ. 93350 (8)

Αντικατάσταση μέλους του κατά το άρθρο 100 του Συντάγματος και του Νόμου 345/1987 Ανωτάτου Ειδικού Δικαστηρίου.

Ο ΑΝΤΙΠΡΟΕΔΡΟΣ ΤΗΣ ΚΥΒΕΡΝΗΣΗΣ ΚΑΙ ΥΠΟΥΡΓΟΣ ΔΙΚΑΙΟΣΥΝΗΣ

Έχοντας υπόψη:

1) Τις διατάξεις του άρθρου 2 παράγραφος 5 του Νόμου 345/1976 και 2) το με αριθμό 42/1987 πρακτικό της Ολομέλειας του Συμβουλίου της Επικρατείας περί κλήρωσης και αντικατάστασης ενός (1) τακτικού μέλους του Ανωτάτου Ειδικού Δικαστηρίου, ορίζουμε:

Τον Τηλέμαχο Φιλιππίδη, Καθηγητή της Νομικής Σχολής του Πανεπιστημίου Θεσ/νίκης, δεύτερο τακτικό μέλος του, κατά το άρθρο 100 του Συντάγματος και του Νόμου 345/1976, Ανωτάτου Ειδικού Δικαστηρίου, σε αντικατάσταση του ευρισκόμενου σε εκπαιδευτική άδεια καθηγητή της Νομικής Σχολής του Πανεπιστημίου Θεσ/νίκης Λάμπρου Ε. Κοτσίρη, μέχρι λήξεως του έτους 1987.

Η απόφαση αυτή να δημοσιευθεί στην Εφημερίδα της Κυβερνήσεως.

Αθήνα, 13 Νοεμβρίου 1987

Ο ΑΝΤΙΠΡΟΕΔΡΟΣ ΤΗΣ ΚΥΒΕΡΝΗΣΗΣ
ΚΑΙ ΥΠΟΥΡΓΟΣ ΔΙΚΑΙΟΣΥΝΗΣ
ΑΓΑΜΕΜΝΩΝ ΚΟΥΤΣΟΓΙΩΡΓΑΣ

Αριθ. 30390 (9)

Διορισμός μέλους της ΕΠΟ

Η ΥΠΟΥΡΓΟΣ ΠΟΛΙΤΙΣΜΟΥ

Έχοντας υπόψη:

1. Τις διατάξεις:

α. Του Α.Ν. 397/68 «Περί επαναστάσεως της Γ.Γ.Α. και των αρμοδιοτήτων αυτής».

β. Του Ν. 1558/85 «Κυβέρνηση και Κυβερνητικά Όργανα».

γ. Του Ν. 75/75 «περί οργανώσεως του εξωσχολικού αθλητισμού κ.λπ., όπως τροποποιήθηκε και συμπληρώθηκε με τους Νόμους 423/76, 665/77 και 1070/80.

δ) Του Π.Δ. 56/76 «περί συνθέσεως και συγκροτήσεως των Διοικήσεων των Ποδοσφαιρικών Ενώσεων και της Ελληνικής Ποδοσφαιρικής Ομοσπονδίας κ.λπ.», όπως ισχύει.

2. Την κοινή απόφαση Υ. 50/85 των Πρωθυπουργού και της Υπουργού Πολιτισμού «Ανάθεση αρμοδιοτήτων στους Υφυπουργούς Ιωσήφ Βαλυράκη κ.λπ.», αποφασίζουμε:

Διορίζουμε, ως μέλος του Δ.Σ. της ΕΠΟ, σύμφωνα με τη διάταξη της παρ. 1 του άρθρου 2 του Π.Δ. 56/76 τον Ανδριά Αριστείδη σε αντικατάσταση του Κανάρη Κων/νου.

Η θητεία του διοριζομένου με την παρούσα είναι ίση με το υπόλοιπο της θητείας των μελών του ΔΣ. της ΕΠΟ που εξελέγησαν στη Γενική Συνέλευση της 31.8 - 1.9.85.

Η απόφαση αυτή να δημοσιευθεί στην Εφημερίδα της Κυβέρνησης.

Αθήνα, 19 Νοεμβρίου 1987

Ο ΥΦΥΠΟΥΡΓΟΣ
ΣΗΦΗΣ ΒΑΛΥΡΑΚΗΣ

Αριθ. ΥΠΠΟ/ΑΡΧ/Α1/Φ18/22186/992 (10)

Κήρυξη Αρχαιολογικού χώρου στη Ν. Πέραμο Νομού Καβάλας.

Η ΥΠΟΥΡΓΟΣ ΠΟΛΙΤΙΣΜΟΥ

Έχοντας υπόψη:

1. Την ΥΠΠΟ/ΔΙΟΙΚ/Ο - Ε/Φ.09/32530/8.8.86 Τ.Α. (ΦΕΚ 548/τ.β :/12.8.86) για μεταβίβαση αρμοδιότητας και δικαιώματος υπογραφής με «Εντολή Υπουργού».

2. Τις διατάξεις του Κ.Ν. 5351/32 «περί Αρχαιοτήτων».

3. Την Υ.Α. 2258/4.2.66 (ΦΕΚ 175/26.3.66), με την οποία κηρύχθηκε ως Αρχ/κός Χώρος το νεκροταφείο της Αρχαίας Οισύμης.

4. Την Υ.Α. 69533/4194/2.10.59 (ΦΕΚ 372/22.10.59), με την οποία κηρύχθηκε ως Αρχ/κός Χώρος η Βυζαντινή Αναχτορούπολη.


5. Την ομόφωνη γνωμοδότηση του Κεντρικού Αρχαιολογικού Συμβουλίου, όπως διατυπώτηκε στην αριθμ. 33/6.10.87 πράξη του αποφασίζουμε:

Για την αποτελεματικότερη προστασία και ανάδειξη των αρχαιοτήτων της περιοχής Νέας Περάμου Νομού Καβάλας, συμπληρώνουμε τις παραπάνω αριθμ. 2258/4.2.66 (ΦΕΚ 175/26.3.66) και 69533/4194/2.10.59 (ΦΕΚ 372/22.10.59) Αποφάσεις μας, με τις οποίες κηρύχθηκαν ως Αρχ/κοί Χώροι το νεκροταφείο της αρχαίας Οισύμης και η Βυζαντινή Αναχτορούπολη αντίστοιχα, και κηρύσσουμε ως Αρχαιολογικό χώρο την περιοχή της Κοινότητας Νέας Περάμου, η οποία οριοθετείται στο απόσπασμα χάρτη Γ.Υ.Σ. 1 :5.000, που συνοδεύει την παρούσα Απόφαση.


Η παραπάνω κηρυσσόμενη περιοχή, η οποία καταλαμβάνει ολόκληρη τη χερσόνησο «Βρασίδας» με ηπειρωτικό όριο τη γραμμή, που διέρχεται από τα σημεία Α, Β, Γ, Δ, Ε, Ζ, Η, Θ, Ι, Κ, Λ, Μ, Ν, Ξ, Ο, Π, Ρ, Σ, Τ, Υ, Φ, Χ, (τα οποία αντιστοιχούν στις υπομνηματισμένες στο χάρτη καρτεσιανές συντεταγμένες), περιλαμβάνει συνολικά την αρχαία Οισύμη, Θασιακή αποικία του 7ου π. Χ. αιώνα, με το νεκροταφείο της, και τη Βυζαντινή Αναχτορούπολη, καθώς και τον περιβάλλοντα χώρο τους.

Αθήνα, 14 Οκτωβρίου 1987

Με εντολή Υπουργού
Ο Γενικός Γραμματέας
ΚΩΝ/ΝΟΣ ΑΛΑΒΑΝΟΣ

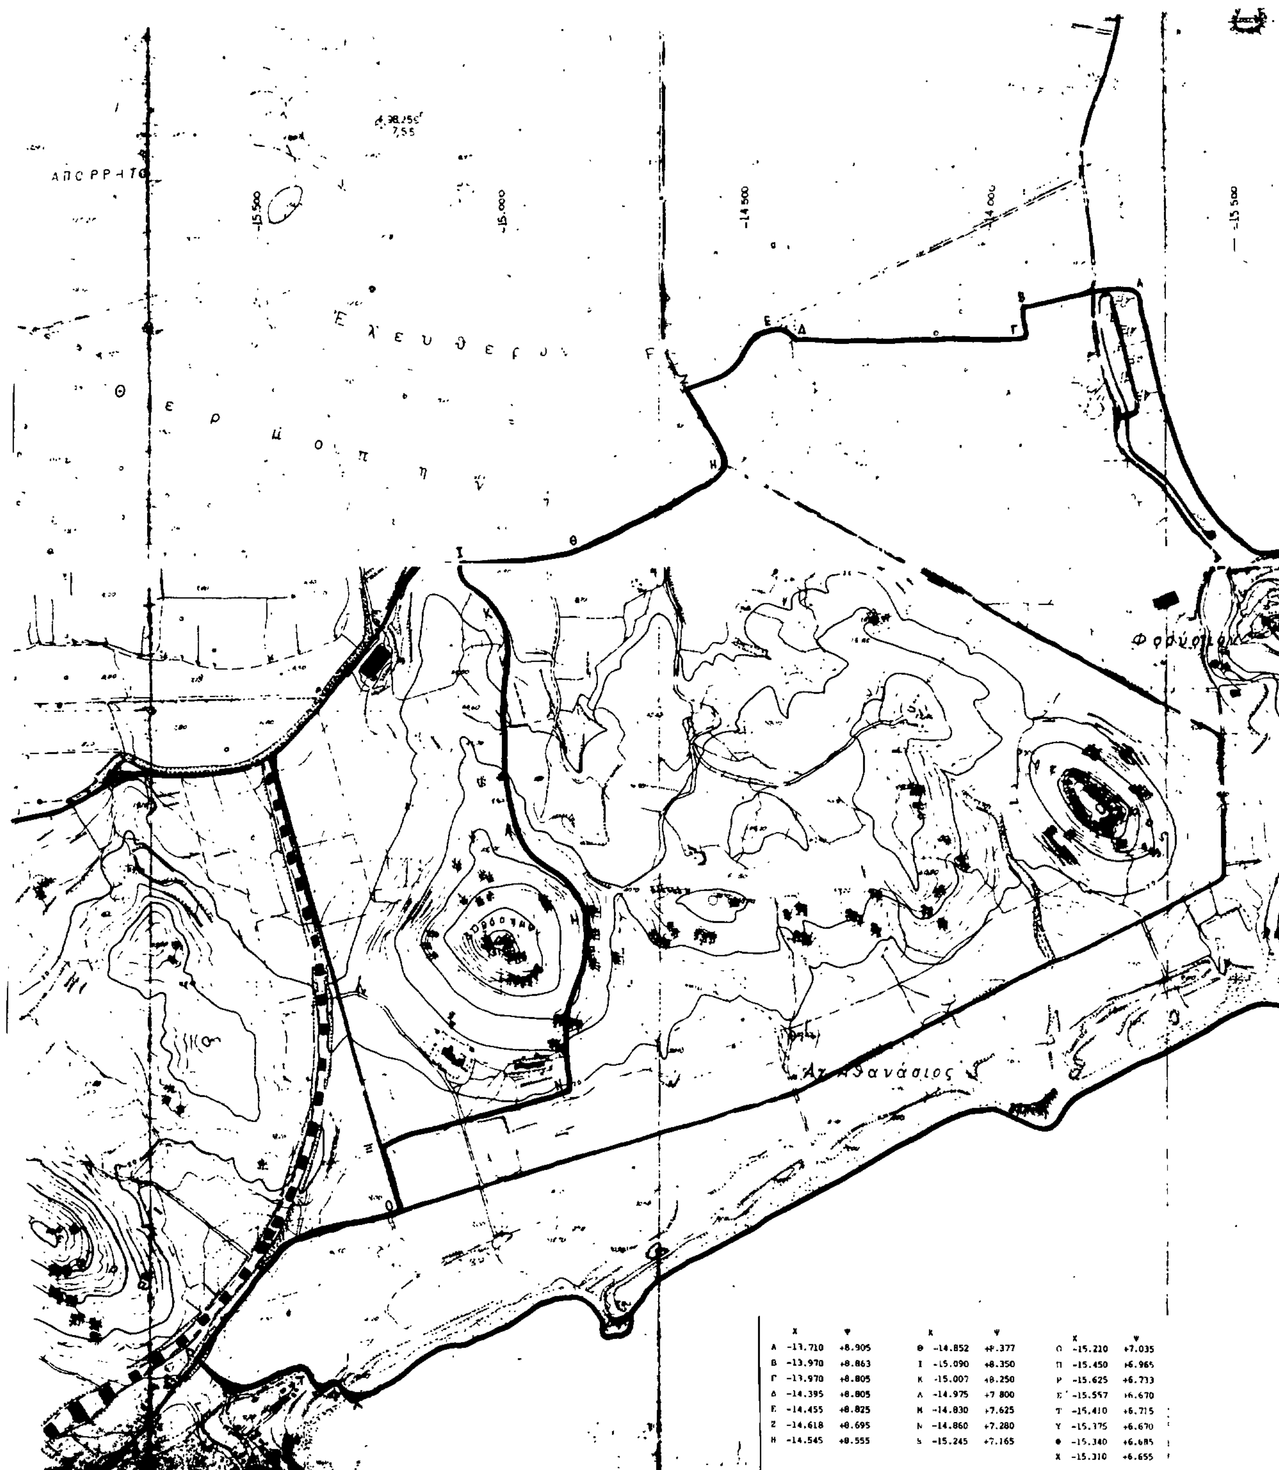

	X	Ψ		X	Ψ		X	Ψ
Α	-13.710	+8.905	Θ	-14.852	+8.377	Ο	-15.210	+7.035
Β	-13.970	+8.863	Ι	-15.090	+8.350	Π	-15.450	+6.965
Γ	-13.970	+8.805	Κ	-15.007	+8.250	Ρ	-15.625	+6.733
Δ	-14.395	+8.805	Λ	-14.975	+7.800	Σ	-15.557	+6.670
Ε	-14.455	+8.825	Μ	-14.830	+7.625	Τ	-15.410	+6.715
Ζ	-14.618	+8.695	Ν	-14.860	+7.280	Υ	-15.375	+6.670
Η	-14.545	+8.555	Ξ	-15.245	+7.165	Φ	-15.340	+6.685
						Χ	-15.310	+6.655

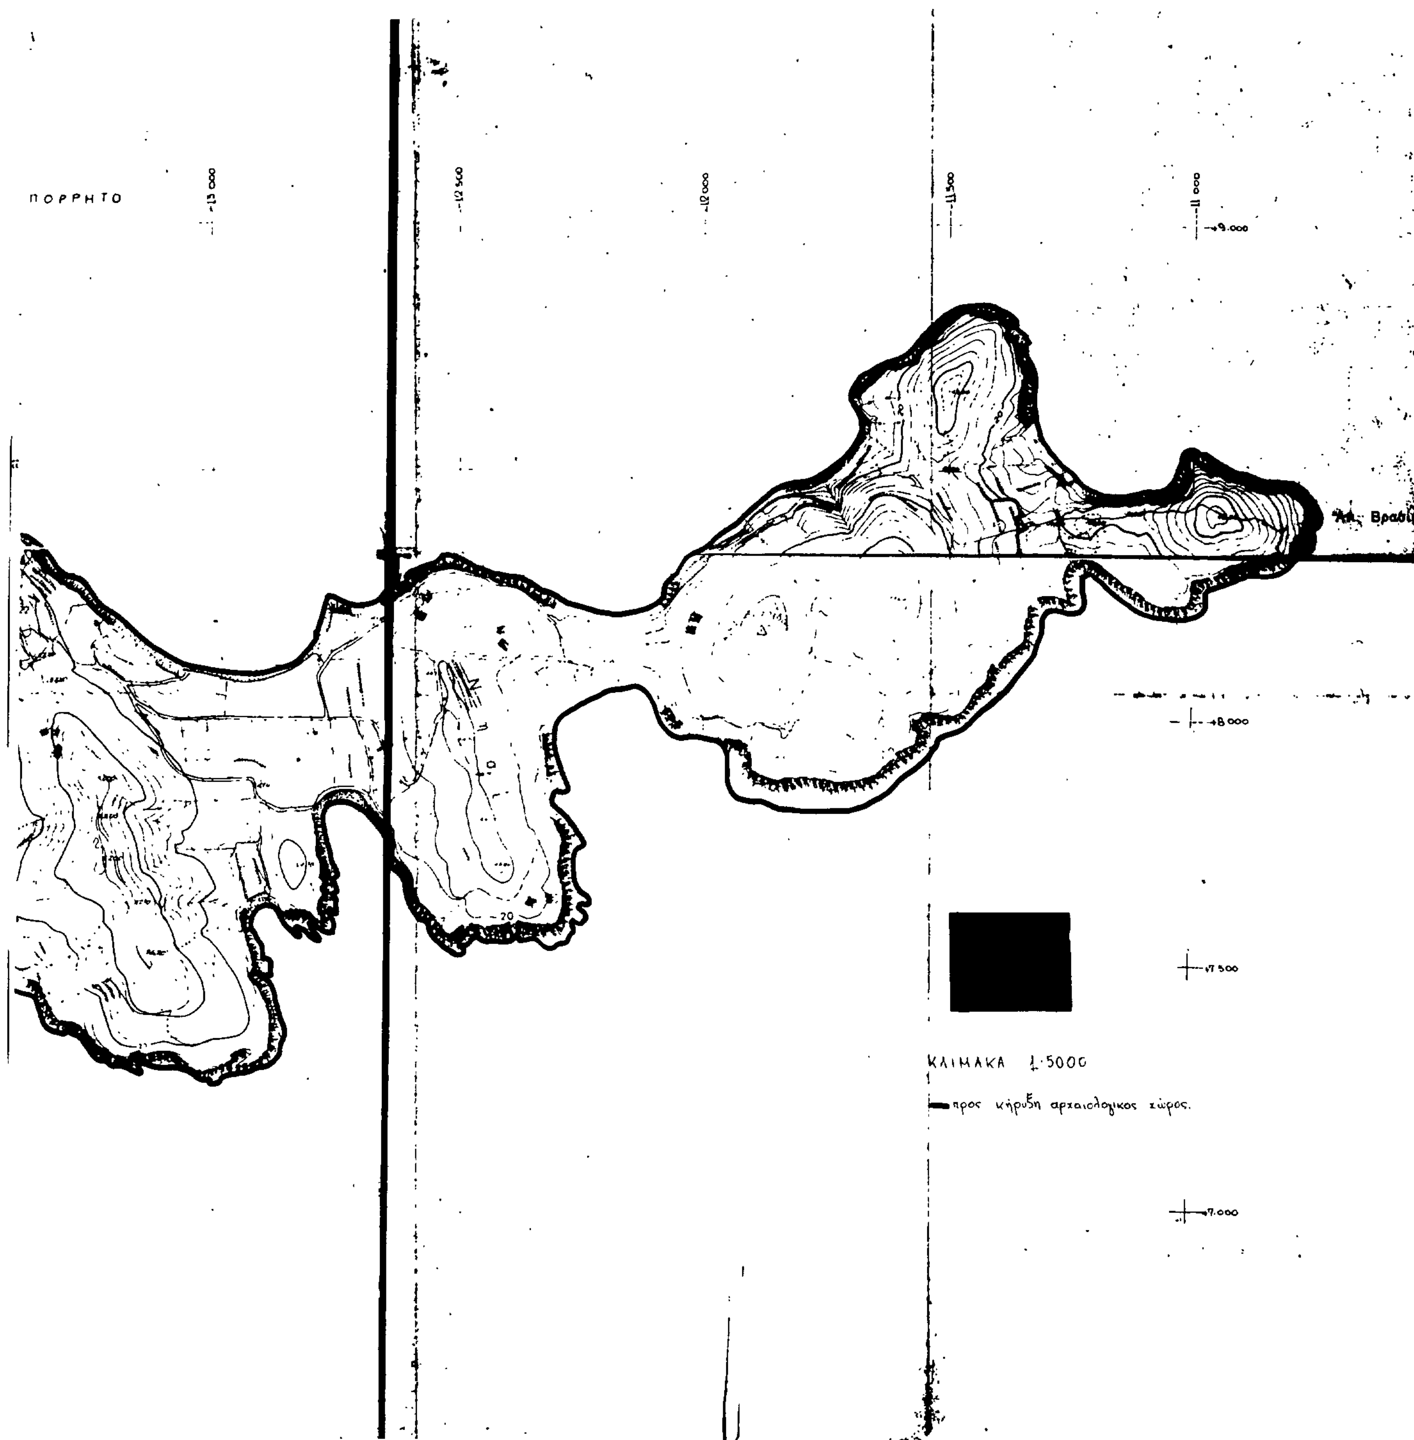
ΠΟΡΡΗΤΟ
13 000
12 500
12 000
11 500
11 000
9.000
8.000
7.500
7.000
ΚΛΙΜΑΚΑ 1:5000
προς κήρυξη αρχαιολογικος χώρος.

Αριθ. ΒΣ2/0/3/164 /Φ.55 (11)

Τροποποίηση της ΒΣ2/3/251/Φ.55/13.3.80.

ΟΙ ΥΠΟΥΓΟΙ

ΕΘΝΙΚΗΣ ΟΙΚΟΝΟΜΙΑΣ, ΕΣΩΤΕΡΙΚΩΝ
ΠΕΡΙΒΑΛΛΟΝΤΟΣ ΧΩΡ. ΚΑΙ ΔΗΜ. ΕΡΓΩΝ
ΚΑΙ ΕΜΠΟΡΙΚΗΣ ΝΑΥΤΙΛΙΑΣ

Έχοντας υπόψη:

1. Τις διατάξεις της περίπτωσης (δ) της παραγράφου 2 του άρθρου 1 του Ν. 3200/1955 «περί διοικητικής αποκεντρώσεως, που διατηρήθηκαν σε ισχύ με την παράγραφο 3 του άρθρου 1 του Ν.Δ/τος 532/1970 «περί συμπληρώσεως των διατάξεων περί διοικητικής αποκεντρώσεως», καθώς και τις διατάξεις του Π. Δ/τος 649/1977 «περί μεταφοράς εις το Υπουργείου Δημοσίων Έργων των αρμοδιοτήτων του Υπουργείου Εμπορικής Ναυτιλίας, περί εκτελέσεως έργων εις τους λιμένας εν γένει και μεταφοράς εις το Υπουργείο Εμπορικής Ναυτιλίας των αρμοδιοτήτων του Υπουργείου Δημοσίων Έργων περί εποπτείας, οργανώσεως και λειτουργίας των Λιμενικών Ταμείων».

2. Τις διατάξεις του Π. Δ/τος 39/83 για μεταβίβαση αρμοδιοτήτων του Υπουργού Δημοσίων Έργων στις Περιεφεριακές Υπηρεσίες.

3. Την απόφαση μας αριθμ. ΒΣ2/3/251/Φ.55/13.3.80 με την οποία χαρακτηρίστηκαν οι μελέτες και τα έργα που αφορούν τα λιμάνια Πειραιά - Θεσσαλονίκης — Βόλου — Πατρών — Ηρακλείου — Σούδας — Ρόδου — Κέρκυρας — Ηγουμενίτσας — Καβάλας — Αλεξανδρούπολης — Σύρου — Μητιλήνης και Ελευσίνας ως μελέτες και έργα γενικώτερης σημασίας.

4. Το γενονός ότι στα πλαίσια της διοικητικής και οικονομικής αποκέντρωσης τα λιμάνια αυτά εξακολουθούν να αποτελούν καίρια σημεία στο όλο πλέγμα των Θαλάσσιων και χερσαίων συγκοινωνιών.

5. Το γεγονός ότι από την έκδοση της κοινής αυτής απόφασης και μέχρι σήμερα έχουν διαφοροποιηθεί τόσο τα κόστη κατασκευής των έργων όσο και οι αρμοδιότητες των Περιφερειακών Υπηρεσιών και για το λόγο αυτό επιβάλλεται ο επαναπροσδιορισμός του ορίου των 10.000.000 δρχ. σε 50.000.000 δρχ. αποφασίζουμε:

Τροποποιούμε την κοινή απόφαση αριθμ. ΒΣ2/3/251/13.3.80 και καθορίζουμε ως γενικότερης σημασίας τα έργα (μελέτη — κατασκευή) που είναι προϋπολογισμού δαπάνης έργων, μη συμπεριλαμβανομένου και Φ.Π.Α., πέραν του ποσού των πενήντα εκατομμυρίων (50.000.000) δρχ. και αφορούν τα λιμάνια Πειραιά — Θεσσαλονίκης — Βόλου — Πατρών — Ηρακλείου — Σούδας — Ρόδου — Κέρκυρας — Ηγουμενίτσας — Καβάλας — Αλεξανδρούπολης — Σύρου — Μυτιλήνης και Ελευσίνας.

Η απόφαση αυτή ισχύει από την ημερομηνία δημοσίευσης της στην Εφημερίδα της Κυβέρνησης και εφαρμόζεται για τις συμβάσεις μελετών και έργων που θα καταρτισθούν μετά την ημερομηνία αυτή.

Αθήνα, 13 Νοεμβρίου 1987

ΟΙ ΥΠΟΥΡΓΟΙ

ΕΘΝΙΚΗΣ ΟΙΚΟΝΟΜΙΑΣ
ΚΩΝ. ΣΗΜΙΤΗΣ

ΕΣΩΤΕΡΙΚΩΝ
ΑΚΗΣ ΤΣΟΧΑΤΖΟΠΟΥΛΟΣ

ΠΕΡΙΒΑΛΛΟΝΤΟΣ, ΧΩΡ.
ΚΑΙ ΔΗΜΟΣΙΩΝ ΕΡΓΩΝ
ΕΥΑΓΓ. ΚΟΥΛΟΥΜΠΗΣ

ΕΜΠΟΡΙΚΗΣ ΝΑΥΤΙΛΙΑΣ
ΕΥΓΓ. ΓΙΑΝΝΟΠΟΥΛΟΣ

Αριθ. 17488 (12)

Τροποποίηση και προσαρμογή του νέου Οργανισμού Εσωτερικής Υπηρεσίας της Κοινότητας Καλυθιών Ρόδου, στις διατάξεις του Ν. 1586/86.

Ο ΝΟΜΑΡΧΗΣ ΔΩΔΕΚΑΝΗΣΟΥ

Έχοντας υπόψη:

1. Τις διατάξεις του άρθρου 12 του Ν. 1188/81 «περί χυρώσεως του κώδικος περί καταστάσεως προσωπικού Οργανισμών Τοπικής Αυτ/σεως».

2. Τις όμοιες του Ν. 1586/86 «βαθμολογική διάρθρωση των θέσεων του Δημοσίου ΝΠΔΔ και ΟΤΑ και άλλες διατάξεις».

3. Την 53560/6.8.86 εγκύκλιο του Υπουργείου Εσωτερικών, σχετικά με την ψήφιση Ο.Ε.Υ. Δήμων και Κοινοτήτων.

4. Την οικονομική κατάσταση της Κοινότητας και τις πραγματικές ανάγκες σε προσωπικό αυτής, όπως προκύπτουν από τα στοιχεία του φακέλλου.

5. Την σύμφωνη γνωμοδότηση του Υπηρεσιακού Συμβουλίου, του άρθρου 5 του Ν. 1188/81, που διατυπώθηκε στο 1/87 Πρακτικό του, θέμα 19ο.

6. Την 43/87 απόφαση του Κοινοτικού Συμβουλίου Καλυθιών περί προσαρμογής & τροποποίησης του Ο.Ε.Υ. στις διατάξεις του Ν. 1586/86.

7. Τις διατάξεις του άρθρου 153 του Π. Δ/τος 76/85, αποφασίζουμε:

Εγκρίνουμε την αριθμ. 43/87 απόφαση του Κοινοτικού Συμβουλίου Καλυθιών Ρόδου με την οποία τροποποιείται η προσαρμόζεται ο νέος Οργανισμός Εσωτερικής Υπηρεσίας της Κοινότητας, ως εξής: στις διατάξεις του Νόμου 1586/86, ως εξής:

Άρθρο 1.

Η υπηρεσία της Κοινότητας θα έχει την ονομασία «Διεύθυνση» της οποίας θα προΐσταται υπάλληλος του κλάδου ΔΕ1 Διοικητικού.

Άρθρο 2.

ΔΙΑΡΘΡΩΣΗ — ΔΙΑΒΑΘΜΙΣΗ ΘΕΣΕΩΝ

Οι θέσεις του προσωπικού της Κοινότητας διαρθρώνονται και διαβαθμίζονται ως εξής:

Α. ΘΕΣΕΙΣ ΜΟΝΙΜΟΥ ΔΙΟΙΚΗΤΙΚΟΥ ΠΡΟΣΩΠΙΚΟΥ

α) Κλάδος ΔΕ1 Διοικητικού Πέντε (5) θέσεις, με βαθμούς Γ - Α.

β) Κλάδος ΥΕ1 κλητήτων — Θυρωρών — Γενικών Καθηκόντων Τρείς (3) θέσεις με βαθμούς Δ - Γ.

γ) Κλάδος ΥΕ2 Επιστατών καθαριότητας Μία (1) θέση με βαθμούς Δ - Γ.

Β.ΘΕΣΕΙΣ ΜΟΝΙΜΟΥ ΤΕΧΝΙΚΟΥ ΠΡΟΣΩΠΙΚΟΥ

α) Κλάδος ΤΕ3 Τεχνολόγων πολιτικών μηχ/χών Μία (1) θέση με βαθμούς Γ - Α.

β) Κλάδος ΔΕ29 οδηγών αυτ/των Τρείς (3) θέσεις με βαθμούς Γ - Α.

γ) Κλάδος ΔΕ30 Τεχνιτών γενικά Τέσσερις (4) θέσεις με βαθμούς Γ - Α.

δ. Κλάδος ΔΕ24 ηλεκτρολόγων Δύο (2) θέσεις με βαθμούς Γ - Α

Γ. ΘΕΣΕΙΣ ΜΟΝΙΜΟΥ ΥΓΕΙΟΝΟΜΙΚΟΥ ΠΡΟΣΩΠΙΚΟΥ

Κλάδος ΔΕ7 βοηθών νοσοκόμων Μία (1) θέση με βαθμούς Γ - Α.

Δ.ΘΕΣΕΙΣ ΜΟΝΙΜΟΥ ΤΕΧΝΙΚΟΥ — ΥΓΕΙΟΝΟΜΙΚΟΥ ΚΑΙ ΓΕΩΠΟΝΙΚΟΥ ΠΡΟΣΩΠΙΚΟΥ.

Κλάδος ΥΕ16 Εργατών γενικά Δώδεκα (12) θέσεις με βαθμούς Δ - Γ.

Ε. ΘΕΣΕΙΣ ΜΟΝΙΜΟΥ ΠΡΟΣΩΠΙΚΟΥ ΕΙΔΙΚΗΣ ΥΠΗΡΕΣΙΑΣ ΔΗΜΩΝ — ΚΟΙΝΟΤΗΤΩΝ.

Κλάδος ΔΕ23 Ειδικού Προσωπικού Τρείς (3) θέσεις με βαθμούς Γ - Α.

ΣΤ. ΠΡΟΣΩΠΙΚΟ ΜΕ ΣΧΕΣΗ ΕΡΓΑΣΙΑΣ Ι.Δ. ΑΟΡΙΣΤΟΥ ΧΡΟΝΟΥ.

Προσωρινές — προσωποπαγείς θέσεις, καταργούμενες μετά την με οιονδήποτε τρόπο απομάκρυνση του υπαλλήλου Μία (1) θέση οδηγού αυτοκινήτου καθαριότητας Τρείς (3) θέσεις οδοκαθαριστών Μία (1) θέση εργάτη στην Υπηρεσία ύδρευσης.

Η απόφαση αυτή να δημοσιευθεί στην Εφημερίδα της Κυβερνήσεως.

Ρόδος, 5 Νοεμβρίου 1987

Ο Νομάρχης

ΓΙΑΝΝΗΣ ΜΑΧΑΙΡΙΔΗΣ

Αριθ. 16959 (13)

Ανασυγκρότηση της επιτροπής του άρθρου 4 του Ν. 976/79 στο Ν. Καβάλας.

Ο ΝΟΜΑΡΧΗΣ ΚΑΒΑΛΑΣ

Έχοντος υπόψη:

1. Τις διατάξεις του Ν. 3200/55 «περί διοικητικής αποκεντρώσεως» σε συνδυασμό προς τις όμοιες του Ν. Δ/τος 532/70 «περί συμπληρώσεως των διατάξεων περί διοικητικής αποκεντρώσεως».

2. Τις διατάξεις του άρθρου 4 του Ν. 976/79 «περί ρυθμίσεως ζητημάτων σχετικών προς τροχαία ατυχήματα προκαλούμενα υπό μηχανοκινήτων οχημάτων του Δημοσίου».

3. Την αριθ. 6325/27.4.82 απόφαση της Νομαρχίας «περί συγκροτήσεως της επιτροπής που προβλέπεται από το άρθρο 4 του Ν. 976/79, όπως τροποποιήθηκε μεταγενέστερα».

4. Την αριθ. 2836/82 κοινή απόφαση των Υπουργών Προεδρίας Κυβερνήσεως και Εσωτερικών, με την οποία εγκρίνεται η διατήρηση στις Νομαρχίες ή τα Νομαρχιακά Διαμερίσματα των τριμελών επιτροπών του άρθρου 4 του Ν. 976/79, αποφασίζουμε:

Ανασυγκροτούμε την προβλεπόμενη από το άρθρο 4 του Ν. 976/79 επιτροπή από τους κατωτέρω:

1. Διοικητής του Τμήματος Τροχαίας Καβάλας, αναπληρούμενος από το νόμιμο αναπληρωτή του, Πρόεδρο.

2. Σταύρο Μαρινίδη, μηχανολόγο υπομηχανικό ΤΕ2/Α υπάλληλος της Δ/νσης Συγκοινωνιών, αναπληρούμενος από την Μάρθα Πασχαλίδου τεχνολόγο μηχανολόγο ΤΕ3/Β, υπάλληλο της Δ/νσης Τεχνικών Υπηρεσιών, αποσπασμένη στη Δ/νση Συγκοινωνιών.

3. Μαρία Ζαφειράκη υπάλληλο Δ/νσης Εσωτερικών Νομαρχίας Καβάλας κλάδου ΠΕ1 με βαθμό Α, αναπληρούμενη από τον υπάλληλο της ίδιας υπηρεσίας Ευάγγελο Τζωρτζίου του αυτού κλάδου και με βαθμό Β΄:

Σε περίπτωση σωματικών βλαβών από τροχαία ατυχήματα, θα μετέχει της επιτροπής, αντί του τρίτου μέλους ο Νικόλαος Παρτινός Νομίατρος Καβάλας, αναπληρούμενος από τον Αλχ. Χαρ. Πύρσο Σχολίατρο.

Καθήκοντα γραμματέα της επιτροπής αναθέτουμε στην Ευγενία Αρβανίτη κλάδου ΔΕ1/Β, αναπληρούμενη από την Βασιλική Παγώνη υπάλληλο της ίδιας υπηρεσίας επί συμβάσει.

Η παρούσα απόφαση να δημοσιευθεί στην Εφημερίδα της Κυβερνήσεως, ισχύει δε από κοινοποιήσεως σύμφωνα με τις διατάξεις του άρθρου 37 του Ν. 3200/55.

Καβάλα, 12 Νοεμβρίου 1987

Ο Νομάρχης
Γ. ΜΠΕΛΤΣΙΟΣ

Αριθ. 11085 (14)

Συγκρότηση Διοικητικού Δικαστηρίου Στρατιωτικών Επιτάξεων Νομού Πρέβεζας.

Ο ΝΟΜΑΡΧΗΣ ΠΡΕΒΕΖΑΣ

Έχοντας υπόψη:

1. Τις διατάξεις των άρθρων 32 και 33 του Ν. 4442/29 «περί στρατιωτικών και ναυτικών εισφορών και ναυλώσεων» όπως αυτές τροποποιήθηκαν μεταγενέστερα.

2. Τις διατάξεις του άρθρου μόνου του Π. Δ/τος 115/84 «περί διορισμού των μελών των Διοικητικών Δικαστηρίων περί στρατιωτικών επιτάξεων».

3. Την εγκύκλιο Φ. 454.0/48/446980/31.7.84 του Υπουργείου Εθνικής Άμυνας, με την οποία παρέχονται οδηγίες για την εφαρμογή των ανωτέρω διατάξεων.

4. Τα αριθ. 1377/24.6.87/2016/1.10.87 και Φ.851/12/49605/14.9.87 έγγραφα του Πρωτοδικείου Πρέβεζας και της VIII Μεραρχίας αντίστοιχα, με τα οποία προτείνονται μέλη για τον διορισμό τους στο Διοικητικό Δικαστήριο Στρατιωτικών Επιτάξεων του Νομού Πρέβεζας, αποφασίζουμε:

Διορίζουμε, ως μέλη του Διοικητικού Δικαστηρίου Στρατιωτικών Επιτάξεων του Νομού Πρέβεζας για ένα χρόνο από 19.10.87, τους κατωτέρω:

1. Δήμητρα Λεοντάρη — Μπουρνάκα, πρωτοδίκη, ως Πρόεδρο με αναπληρωτή τον ειρηνοδίκη Πρέβεζας, Κων/νο Παπαντώνη.

2. Λάμπρο Καρέλο, πρωτοδίκη, με αναπληρωτή την επίσης πρωτοδίκη Πρέβεζας Μαρία Κρεμμύδα.

3. Μαρτζούκο Ονούφριο Τχη (ΥΠ) της 660 ΠΑΥΠ με αναπληρωτή τον Ανχη (ΠΖ) Παπαγεωργίου Κων/νο του 15 Σ.Π.

4. Λιάκο Βασίλειο Λγό (Σ) του ΣΓ Πρέβεζας, με αναπληρωτή του Υπλγό (ΕΜ) Χαρωνίτη Σωτήριο του 15 Σ.Π.

5. Σακιώτη Ευάγγελο, Οικονομικό Έφορο Πρέβεζας με αναπληρωτή τον Πεδιαδιτάκη Ιωάννη, υπάλληλο της Οικονομικής Εφορίας Πρέβεζας, κλάδου ΠΕ1 με βαθμό α΄.

Γραμματέα του ανωτέρω Διοικητικού Δικαστηρίου Στρατιωτικών επιτάξεων ορίζουμε τον υπάλληλο κλάδου ΔΕ Νίκο Κοματσούλη, που υπηρετεί στην Οικονομ. Εφορία, με αναπληρώτρια την υπάλληλο της ίδιας υπηρεσίας, κλάδου ΔΕ Τριάντη Ζωΐτσα.

Η απόφαση αυτή να δημοσιευθεί στην Εφημερίδα της Κυβερνήσεως.

Πρέβεζα, 19 Οκτωβρίου 1987

Ο Νομάρχης
Θ. ΜΕΡΕΝΤΙΤΗΣ

ΑΠΟ ΤΟ ΕΘΝΙΚΟ ΤΥΠΟΓΡΑΦΕΙΟ